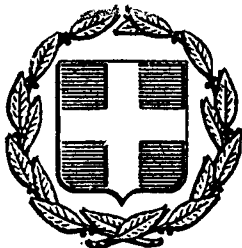


ΕΦΗΜΕΡΙΣ ΤΗΣ ΚΥΒΕΡΝΗΣΕΩΣ
ΤΗΣ ΕΛΛΗΝΙΚΗΣ ΔΗΜΟΚΡΑΤΙΑΣ

ΕΝ ΑΘΗΝΑΙΣ ΤΗ, 3 ΜΑΪΟΥ 1980 | ΤΕΥΧΟΣ ΤΕΤΑΡΤΟΝ | ΑΡΙΘΜΟΣ ΦΥΛΛΟΥ 263

ΠΕΡΙΕΧΟΜΕΝΑ

ΑΠΑΛΛΟΤΡΙΩΣΕΙΣ

ΑΠΟΦΑΣΕΙΣ

ΠΟΛΕΟΔΟΜΙΑ

ΔΙΑΤΑΓΜΑΤΑ

ΑΠΟΦΑΣΕΙΣ

ΑΝΑΚΟΙΝΩΣΕΙΣ

ΑΠΑΛΛΟΤΡΙΩΣΕΙΣ

ΑΠΟΦΑΣΕΙΣ

Ἀριθ. 626/1980 (1)

Περὶ κηρύξεως ὡς ἀναδασωτέας Δασικῆς ἐκτάσεως 1,14 στρεμμάτων, στὴ θέση Γερδούκα Σταυρὸς τῆς Κοινότητας Κοσμᾶ, τοῦ Ν. Ἀρκαδίας.

Ο ΝΟΜΑΡΧΗΣ ΑΡΚΑΔΙΑΣ

Σύμφωνα μέ:

1. Τὶς διατάξεις: α) τοῦ ἄρθρου 117 παρ. 3 τοῦ Συντάγματος τῆς Ἑλλάδος, β) τῶν ἄρθρων 188-205 τοῦ Ν.Δ. 86/69 «περὶ Δασικοῦ Κώδικος» καὶ Ν. 998/79 ἄρθρ. 41, γ) τοῦ ἄρθρου 10 τοῦ Ν. 666/77 «περὶ τροποποιήσεως καὶ συμπληρώσεως διατάξεων τῆς Ἐποικιστικῆς Νομοθεσίας», δ) τοῦ Νόμου 3200/55 «περὶ Διοικητικῆς Ἀποκεντρώσεως», σὲ συνδυασμὸ μὲ τὶς διατάξεις τοῦ Ν.Δ. 532/1970 «περὶ συμπληρώσεως τῶν διατάξεων περὶ διοικητικῆς ἀποκεντρώσεως» καὶ τοῦ 709/1970 Β.Δ/τος ποὺ ἐκδόθηκε σ' ἐκτέλεση αὐτοῦ.

2. Τὶς ἑξῆς διαταγὲς τοῦ Ὑπουργείου Γεωργίας: α) 5684/499/ἐγκ. 48/11.2.1971, β) 114812/2946/ἐγκ. 154/24.10.1975, γ) 10582/539/13.2.1976, δ) 217606/1610/13.6.1977.

3. Τὴν 626/15.2.80 πρόταση τῆς ἁρμόδιας Δασικῆς Ἀρχῆς, ποὺ ὑποβλήθηκε μὲ τὴ 264/21.2.1980 ἀναφορά, σύμφωνα μὲ τὴν ὁποία προτείνεται ἡ κήρυξη ὡς ἀναδασωτέας τῆς ὑπόψη ἐκτάσεως.

4. Τὴν ἀνάγκη προστασίας τῆς ἐκτάσεως καὶ ἀναπτύξεως τῆς δασικῆς βλαστήσεως φυσικῶς ἢ τεχνητῶς, ἀποφασίζουμε:

Κηρύσσουμε ὡς ἀναδασωτέα τὴ Δασικὴ ἔκταση 1,14 στρέμματα, ποὺ βρίσκεται στὴ θέση Γερδούκα Σταυρὸς τῆς περιφέρειας Κοσμᾶ Κυνουρίας, τοῦ Νομοῦ Ἀρκαδίας μὲ σκοπὸ τὴν προστασία της καὶ τὴν ἀνάπτυξη τῆς δασικῆς βλαστήσεως.

Ἡ βλάστηση τῆς ἐκτάσεως αὐτῆς, ποὺ καλυπτόταν ἀπὸ ἐλάτη, ἀφάνες, καταστράφηκε τὸ 1ο 10ήμερο Δεκεμβρίου 1979.

Σχετικὸ τὸ σχεδιάγραμμα μὲ κλίμακα 1 : 50.000, τὸ ὁποῖο ἀποτελεῖ ἀναπόσπαστο μέρος τῆς ἀποφάσεως αὐτῆς καὶ στὸ ὁποῖο ἡ ἔκταση φαίνεται μὲ τὰ στοιχεῖα Α, Β, Γ, Δ καὶ μὲ τὰ ἑξῆς ὅρια:

Ἀνατολικά: Μὲ δημόσια δασικὴ ἔκταση

Δυτικά: Μὲ δημόσια δασικὴ ἔκταση


Βόρεια: Μὲ δημόσια δασικὴ ἔκταση

Νότια: Μὲ δημόσια δασικὴ ἔκταση.

Ἡ ἀπόφαση αὐτὴ νὰ δημοσιευθεῖ στὴν Ἐφημερίδα τῆς Κυβερνήσεως.

Τρίπολη, 28 Μαρτίου 1980

Ὁ Νομάρχης
Β. ΑΝΑΣΤΑΣΙΑΔΗΣ

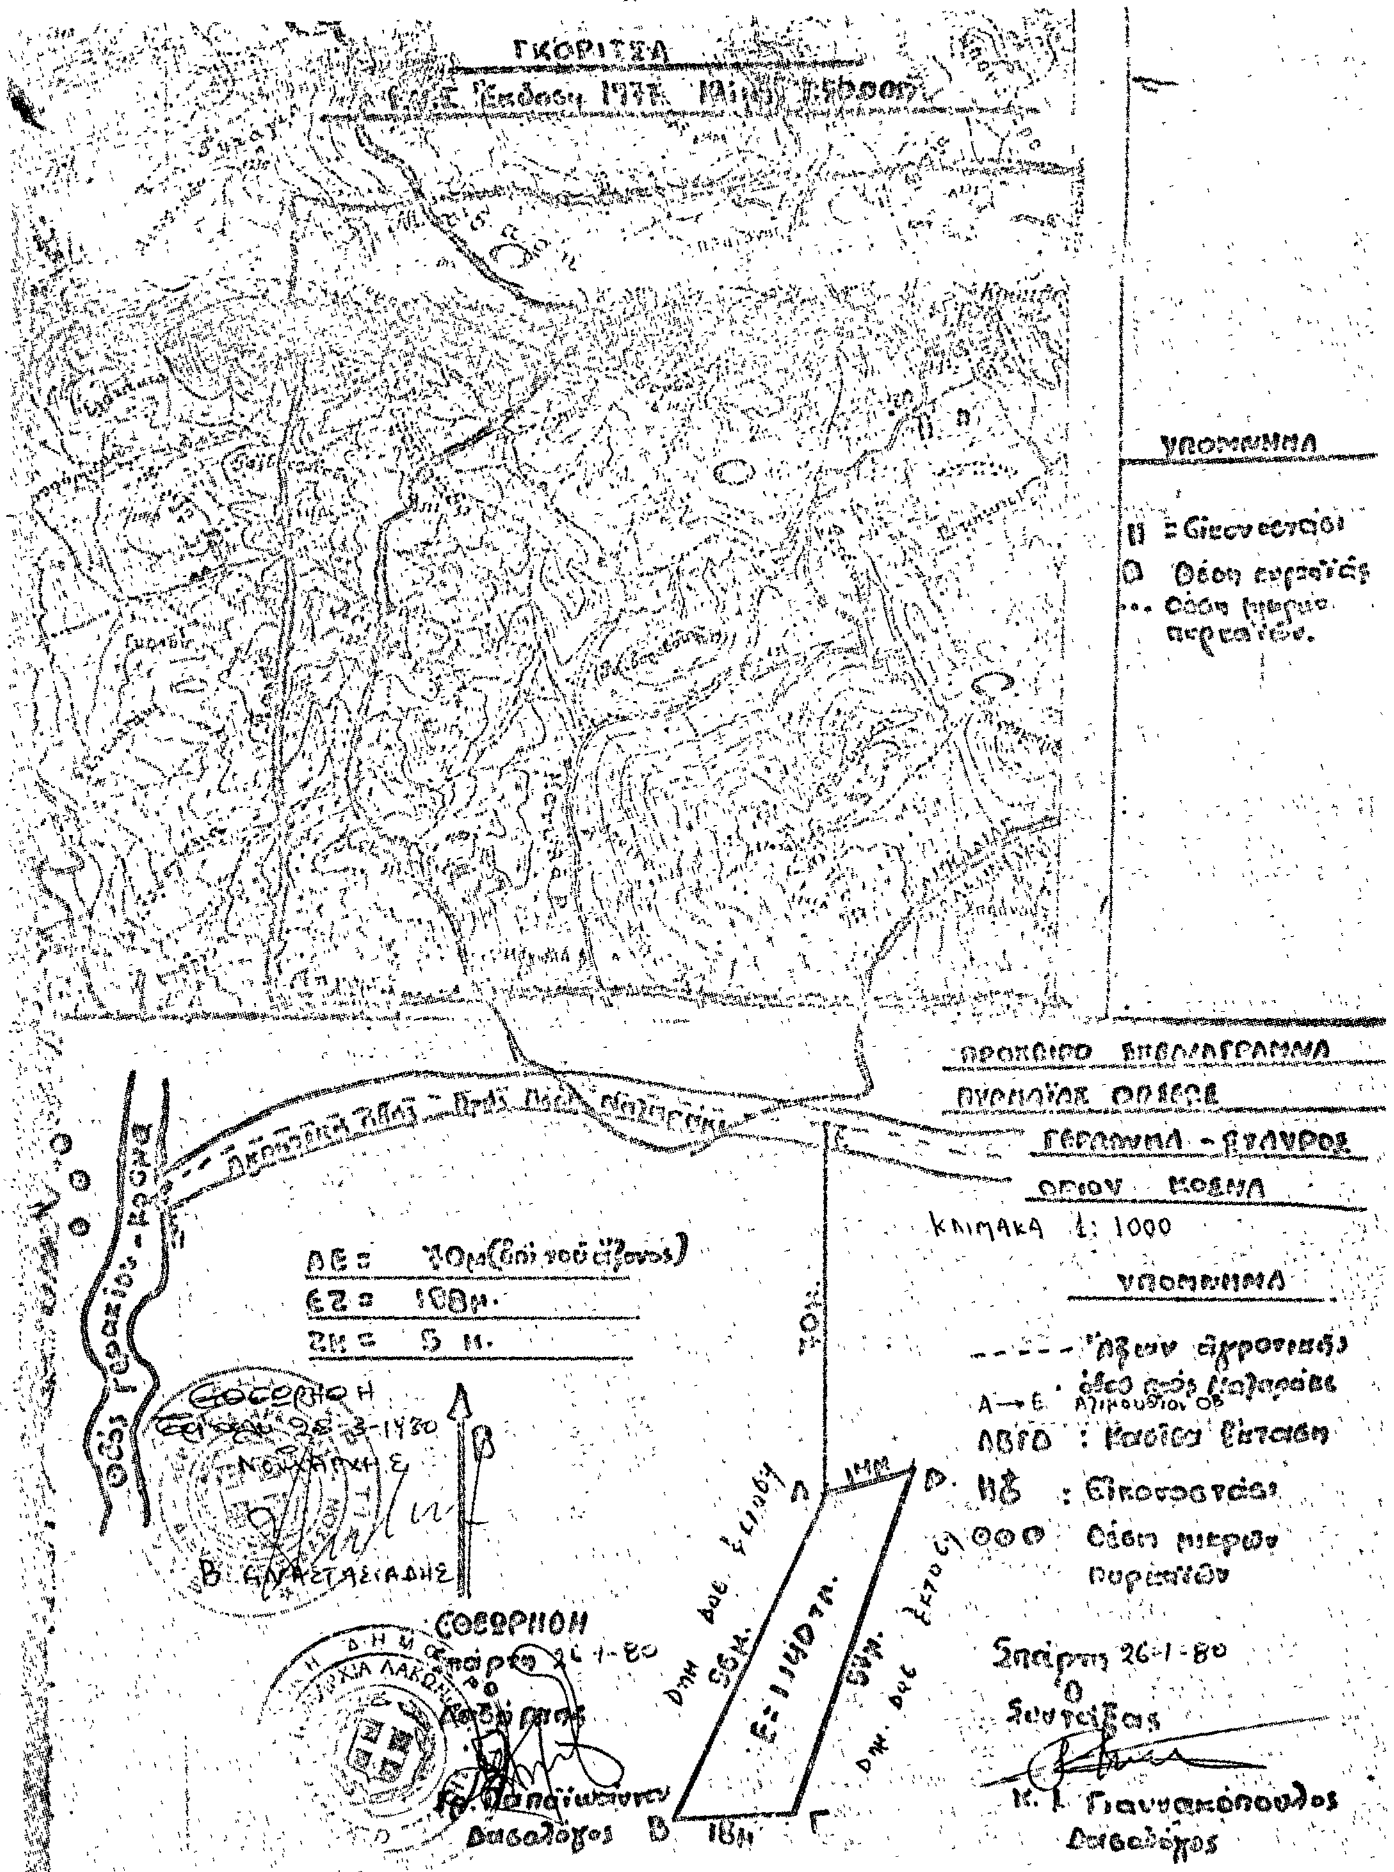
ΓΚΟΡΙΤΣΑ
ΥΠΟΜΝΗΜΑ
ΠΡΟΧΕΙΡΟ ΔΙΑΓΡΑΜΜΑ
ΚΛΙΜΑΚΑ 1: 1000
ΥΠΟΜΝΗΜΑ
ΑΕ = 70μ (επί του άξονος)
ΕΖ = 100μ.
ΖΗ = 5 μ.
Οδός Γερακίου - Κροκεών
ΘΕΩΡΗΘΗ
Β. ΑΝΑΣΤΑΣΙΑΔΗΣ
ΘΕΩΡΗΘΗ
Δασολόγος
Σπάρτη 26-1-80
Ο
Συντάξας
Κ. Ι. Γιαννακόπουλος
Δασολόγος

ΠΟΛΕΟΔΟΜΙΑ

ΔΙΑΤΑΓΜΑΤΑ

(2)

Περὶ τροποποιήσεως τοῦ ρυμοτομικοῦ σχεδίου Κομοτηνῆς.

Ο ΠΡΟΕΔΡΟΣ ΤΗΣ ΕΛΛΗΝΙΚΗΣ ΔΗΜΟΚΡΑΤΙΑΣ

Ἔχοντες ὑπ' ὄψει:

1. Τὰς διατάξεις τοῦ ἀπὸ 17 Ἰουλίου 1923 Ν. Δ/τος «περὶ σχεδίων πόλεων κ.λπ.», ὡς μεταγενεστέρως ἐτροποποιήθησαν καὶ συνεπληρώθησαν καὶ εἰδικώτερον τῶν ἄρθρων 3 καὶ 70 αὐτοῦ.
2. Τὰς διατάξεις τοῦ Ν. 947/1979 «περὶ οἰκιστικῶν περιοχῶν» καὶ εἰδικώτερον τοῦ ἄρθρου 62 (παρ. 1) αὐτοῦ.
3. Τὰς διατάξεις τοῦ Ν. 1032/1980 «περὶ συστάσεως Ὑπουργείου Χωροταξίας, Οἰκισμοῦ καὶ Περιβάλλοντος» (ΦΕΚ 57/Α').
4. Τὰς ὑπ' ἀριθ. 270/77, 71/78 καὶ 198/78 πράξεις τοῦ Δημοτικοῦ Συμβουλίου Κομοτηναίων.
5. Τὴν ὑπ' ἀριθ. 1206/79 γνωμοδότησιν τοῦ Συμβουλίου Δημοσίων Ἔργων (Τμῆμα Οἰκισμοῦ), προτάσει τοῦ Ὑπουργοῦ Χωροταξίας, Οἰκισμοῦ καὶ Περιβάλλοντος, ἀποφασίζομεν:

Ἄρθρον μόνον.

Ἐγκρίνεται ἡ τροποποίησις τοῦ ρυμοτομικοῦ σχεδίου Κομοτηνῆς εἰς τὸ ὑπ' ἀριθ. 250 Α' οἰκοδομικὸν τετράγωνον διὰ τῆς δημιουργίας πεζοδρόμου ἐντὸς αὐτοῦ καὶ μετατροπῆς τμήματος αὐτοῦ εἰς κοινόχρηστον χῶρον, ὡς ἐμφαίνεται εἰς τὸ ὑπὸ τοῦ Γενικοῦ Διευθυντοῦ Οἰκισμοῦ θεωρημένον διὰ τῆς ὑπ' ἀριθ. Γ. 227/80 πράξεως αὐτοῦ σχετικὸν πρωτότυπον διάγραμμα ὑπὸ κλίμακα 1:200 τοῦ ὁποίου συνοπτικὸν ἀντίτυπον δημοσιεύεται μετὰ τοῦ παρόντος.

Εἰς τὸν Ὑπουργὸν Χωροταξίας, Οἰκισμοῦ καὶ Περιβάλλοντος, ἀνατίθεμεν τὴν δημοσίευσιν καὶ ἐκτέλεσιν τοῦ παρόντος Διατάγματος.

Ἐν Ἀθήναις τῇ 11 Ἀπριλίου 1980

Ο ΠΡΟΕΔΡΟΣ ΤΗΣ ΔΗΜΟΚΡΑΤΙΑΣ


ΚΩΝΣΤΑΝΤΙΝΟΣ Δ. ΤΣΑΤΣΟΣ

Ο ΥΠΟΥΡΓΟΣ ΧΩΡΟΤΑΞΙΑΣ, ΟΙΚΙΣΜΟΥ ΚΑΙ ΠΕΡΙΒΑΛΛΟΝΤΟΣ

ΣΤΕΦΑΝΟΣ ΜΑΝΟΣ

ΚΟΜΟΤΙΝΗ 1:200



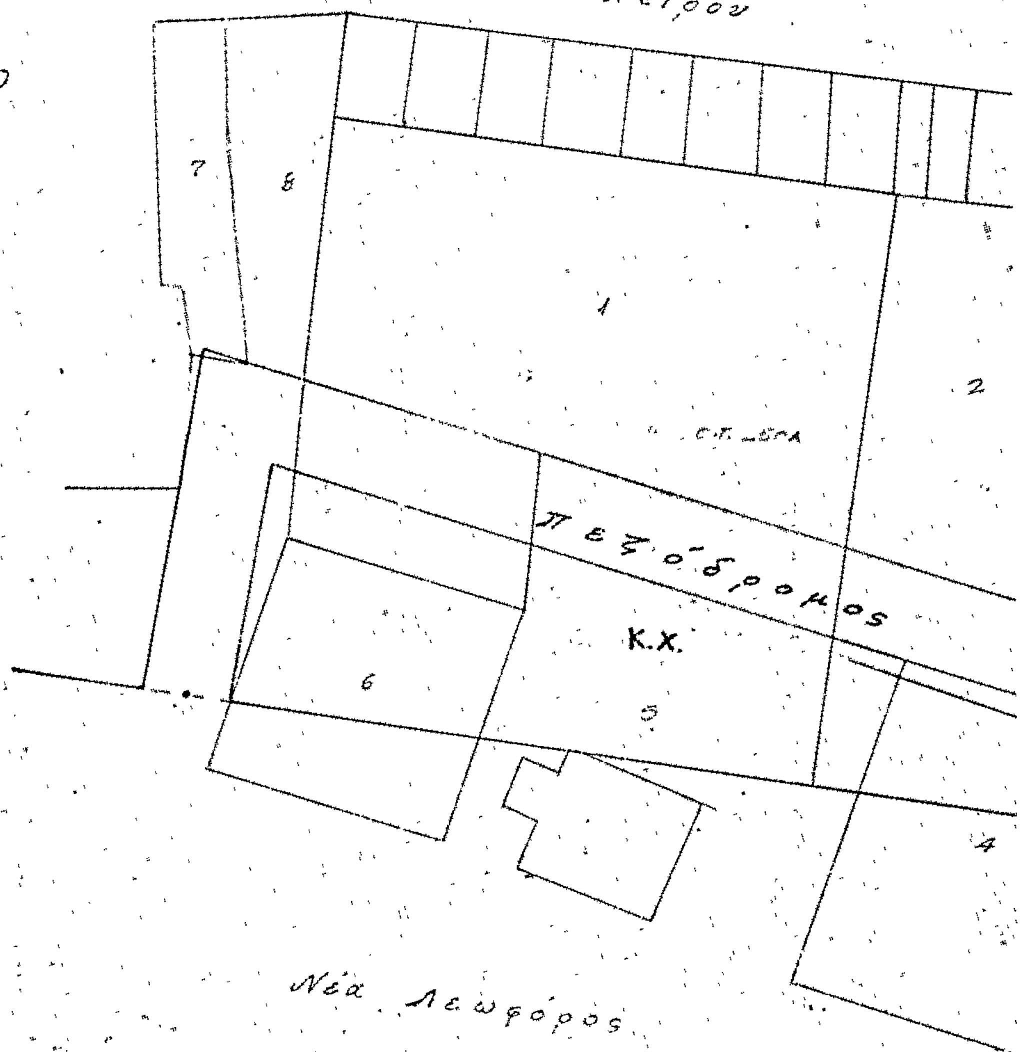

Φύλλο 49
Ο.Τ. 250 Α
Περιοχή Α 10-15-200 (4-4-30)
οἰκ. σύστ. συνεχές Σ.Τ.Δ. 2.4

3

ὁδὸς Συντάγματος Κρητικῶν

Πίναξ ἰδιοκτητῶν

1. Τερψιχόρη Σπουρίδου
2. Γεώργιος Φωτιάδης
   Χρῆστος Φωτιάδης
   Βέρων Φωτιάδης
3. Μπεϊζέρου Σαλίχ Μουσταφά
4. Μουσουλμανική Κοινότης
5. Δῆμος Κομοτηναίων
6. Ταρίκ Χασάν Μεμέτ
7. Θεόδωρος Χατζόγλου
8. Κληρονόμοι Μουσταφά Ογλου

Γ. 227/1980 τροποποιήσεως τοῦ ρυμοτομικοῦ σχεδίου Κομοτηνῆς.

27 Μαρτίου 1980

Ε. Ρούσσου

ΑΠΟΦΑΣΕΙΣ

'Αριθ. ΤΥ 3390 (3)

Περὶ τροποποιήσεως ρυμοτομικοῦ σχεδίου Κοινότητας Γαβαλοῦς Νομοῦ Αἰτωλίας καὶ 'Ακαρνανίας, γιὰ τὸν καθορισμὸ χώρου γιὰ ἀνέγερση Εἰρηνοδικείου.

Ο ΝΟΜΑΡΧΗΣ ΑΙΤΩΛΙΑΣ ΚΑΙ ΑΚΑΡΝΑΝΙΑΣ

Έχοντας ὑπόψη :

1) Τὶς διατάξεις τοῦ Ν. 3200/55 «περὶ Διοικητικῆς ἀποκεντρώσεως».

2) Τὶς διατάξεις τοῦ ἀπὸ 20.6.55 Β. Δ/τος «περὶ ἐξαιρέσεως ἀπὸ τῆς κατὰ τὴν παρ. 1 τοῦ ἄρθρου 1 τοῦ Ν. 3200/55 ἁρμοδιότητος τοῦ 'Υπουργείου Δημ. Έργων».

3) Τὶς διατάξεις τοῦ 863/70 Β. Δ/τος «περὶ διαρθρώσεως τοῦ 'Υπουργείου Συγκοινωνιῶν καὶ Δημ. Έργων», ὅπως τοῦτο τροποποιήθηκε μὲ τὸ 572/67 Π. Δγμα.

4) Τὶς διατάξεις τοῦ 532/70 Ν. Δ/τος «περὶ διοικητικῆς ἀποκεντρώσεως».

5) Τὶς διατάξεις τοῦ 712/70 Β. Δ/τος, ὅπως τροποποιήθηκε καὶ συμπληρώθηκε μὲ τὰ ὑπ' ἀριθ. 677/71 καὶ 198/72 Β. Δ/τα.

6) Τὴ Λ7/16/11/7.10.70 κοινὴ ἀπόφαση τῶν 'Υπουργῶν περὶ ὀργανώσεως τῶν Περιφ/κῶν 'Υπηρεσιῶν τοῦ ΥΠ. ΔΕ.

7) Τὴ Λ9/1—8/3/9.8.71 κοινὴ ἐγκύκλιο τῶν Πρωθυπουργοῦ, 'Αντιπροέδρου καὶ 'Υπουργοῦ τῶν 'Εσωτερικῶν περὶ ὀργανώσεως τῶν Νομαρχιῶν.

8) Τὸ Ν.Δ. τῆς 17.7.23 «περὶ σχεδίων πόλεων κ.λπ.».

9) Τὸ Ν.Δ. 8/173 ΓΟΚ.

10) Τὸ Ν.Δ. 1018/71.

11) Τὴ σύμφωνη γνωμοδότηση τοῦ Νομ/κοῦ Συμβουλίου, ποὺ διατυπώθηκε στὸ 3/80 (θέμα 26ον) πρακτικὸ αὐτοῦ, ἀποφασίζουμε :

'Αποδεχόμαστε τὴ δωρεὰ ἐκ μέρους τῆς Κοινότητας Γαβαλοῦς, οἰκοπέδου ἐκτάσεως 379,95 τ.μ. γιὰ ἀνέγερση Εἰρηνοδικείου. Τροποποιοῦμε τὸ σχέδιο πόλεως ὡς πρὸς τὸν ἀνωτέρω χῶρο καὶ χαρακτηρίζουμε αὐτὸν ὡς χῶρο γιὰ ἀνέγερση Εἰρηνοδικείου. Τὰ ἀνωτέρω φαίνονται στὸ τοπογραφικὸ διάγραμμα ποὺ συνοδεύει τὴν παροῦσα ἀπόφαση.

'Η ἀπόφαση αὐτὴ νὰ δημοσιευθεῖ στὴν 'Εφημερίδα τῆς Κυβερνήσεως.


Μεσολόγγι, 18 'Απριλίου 1980


'Ο Νομάρχης καὶ ἀ.α.
'Ο Διευθυντὴς
ΑΘΑΝ. ΜΑΓΚΟΥΤΑΣ

ΤΟΠΟΓΡΑΦΙΚΟΝ ΔΙΑΓΡΑΜΜΑ ΟΙΚΟΠΕΔΟΥ (ΑΒCD) ΙΔΙΟΚΤ. ΚΟΙΝΟΤΗΤΟΣ ΓΑΒΑΛΟΥ, ΠΟΥ ΠΑΡΑΧΩΡΕΙΤΑΙ ΣΤΟ ΥΠ. ΔΙΚΑΙΟΣΥΝΗΣ ΓΙΑ ΑΝΕΓΕΡΣΗ ΕΙΡΗΝΟΔΙΚΕΙΟΥ

ΚΛΙΜΑΞ 1:200



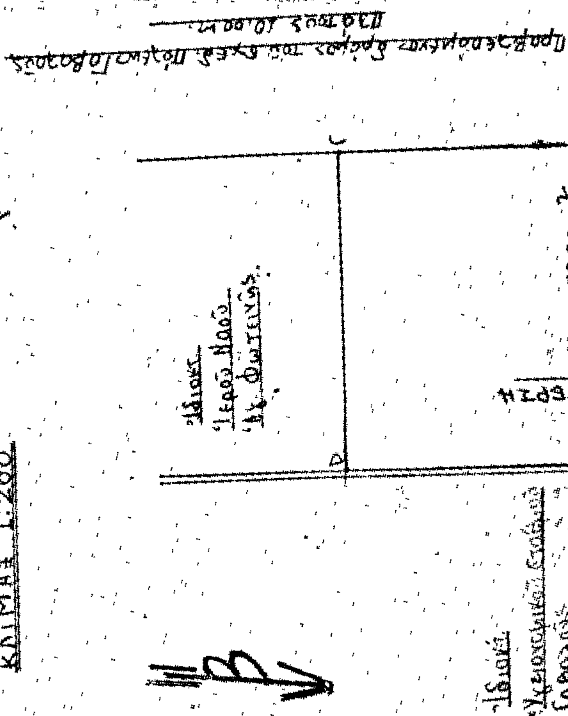

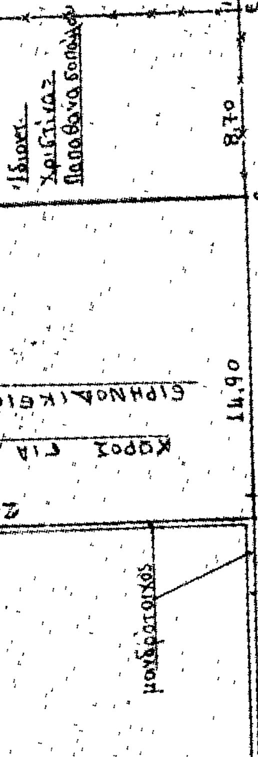

Χώρος για ανέγερση Ειρηνοδικείου (ΑΒCD) = 379,95 m²

Ιδιοκτ. Ιερού Ναού Αγ. Φωτεινής

Ιδιοκτ. Χριστίνας Παπαθανασοπούλου

Ιδιοκτ. Χωβαρδά

Ιδιοκτ. Κοινοτικού Σταύλου Γαβαλού

ΕΠΑΡΧΙΑΚΗ ΟΔΟΣ

ΠΡΟΣ ΣΥΚΙΑ

ΠΡΟΣ ΑΓ. ΑΝΔΡΕΑ

Παρατήρησι: Τα όρια του οικοπέδου (ΑΒCD) υποδείχθηκαν από τον πρόεδρο της Κοιν. Γαβαλού.

Ο Συντάξας

Μεσολόγγιον 6-2-1980

ΑΝΑΚΟΙΝΩΣΕΙΣ

(4)

Περὶ εἰδοποιήσεως τῆς γενομένης παρακαταθέσεως ἀποζημιώσεως ἐξ ἀπαλλοτριώσεως ἐν Ναούσῃ.

Διὰ τῆς παρούσης γνωστοποιεῖται ὅτι ἡ Κατίνα σύζ. Κων/νου Χαρέλα, κάτοικος Βεροίας κατέθεσεν τὸ ὑπ' ἀριθ. 12220/1980 γραμμάτιον συστάσεως παρακαταθήκης εἰς τὸ Γραφεῖον Παρακαταθηκῶν καὶ Δανείων Βεροίας ἐκ δραχμῶν ὀκτὼ χιλιάδων ἑξήκοντα (8.060) διὰ συμπληρωματικὴν κατάθεσιν τοῦ ὑπ' ἀριθ. 11037/2.1.79 γραμματίου Παρακαταθήκης συμφώνως μὲ τὴν ὑπ' ἀριθ. 25/75 πρᾶξιν τροποποιήσεως τοῦ Δ.Τ.Υ. Ν. Ἠμαθίας καὶ τῆς ὑπ' ἀριθ. 705/25.7.79 ἀποφάσεως τοῦ Μονομελοῦς Πρωτοδικείου Βεροίας περὶ ἐφαρμογῆς τοῦ σχεδίου πόλεως Ναούσης. Πρὸς πίστωσιν τῶν ἀνωτέρω συνετάγη ὑπὸ τῆς Συμβολαιογράφου Βεροίας Γεωργίας συζ. Ἀρχελάου Ἰακωβίδη ἡ ὑπ' ἀριθ. 1844/18.4.1980 πρᾶξις.

Ἀθῆναι, 25 Ἀπριλίου 1980

Ἡ πληρεξουσία Δικηγόρος
ΑΙΚΑΤΕΡΙΝΗ Α. ΠΑΠΑΛΟΥΚΑ

(Ἀριθ. τριπλ. ΙΘ' Ταμ. Εἰσ. Ἀθηνῶν 16190/80)

ΑΠΟ ΤΟ ΕΘΝΙΚΟ ΤΥΠΟΓΡΑΦΕΙΟ